



CENTRAL PARK GARDEN




VALENCIA

DATOS DE LA VIVIENDA:

TIPOLOGÍA VIVIENDA:	C
NÚMERO DE UNIDADES:	30
Nº DORMITORIOS:	VIV. APARTAMENTO
SITUACIÓN EN PLANTA:	2ª, 3ª, 4ª, 5ª, 6ª, 7ª, ÁTICO

SUPERFICIES:

VIVIENDA SUPERFICIE ÚTIL	
SUP. ÚTIL INTERIOR:	34,65 m ²
SUP. ÚTIL EXTERIOR:	1,08 m ²
SUPERFICIE CONSTRUIDA	
SUP. CONSTRUIDA CON ZZCC:	52,42 m ²

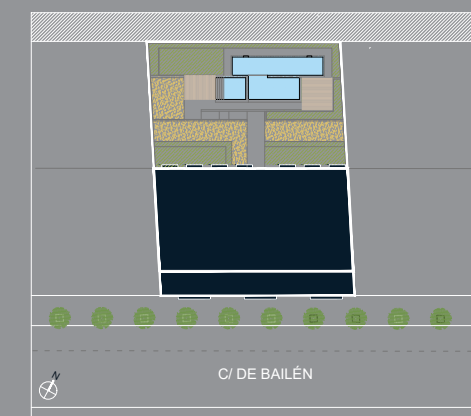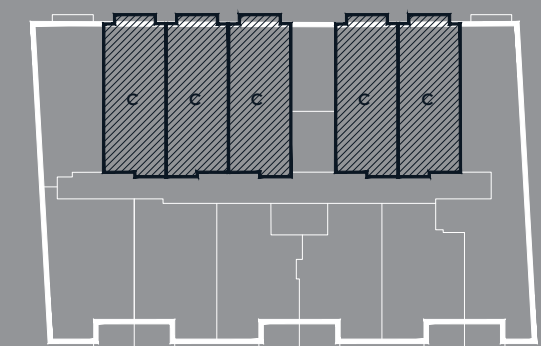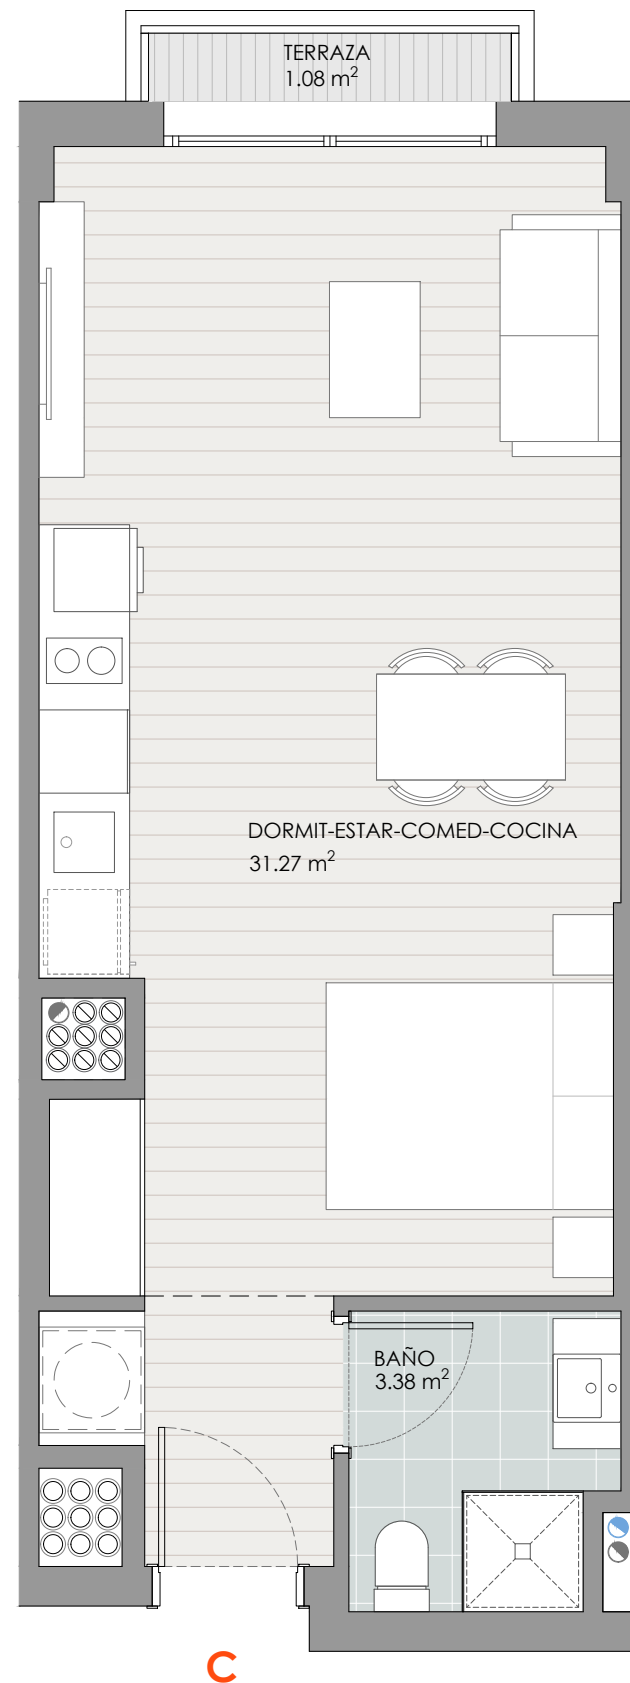

Oficina comercial:
C/Reina Violante, 5, bajo. Valencia / Tlf: 96 181 32 98
www.centralparkgarden.com

Comercializa:



NOTA: Este documento tiene carácter de información comercial, sujeto a modificaciones por necesidades de obra, de obtención de licencia, o aquellas que puedan estimar en su momento la Dirección Facultativa, no siendo en consecuencia vinculante desde el punto de vista contractual. Las superficies podrán sufrir modificaciones por exigencias municipales, por criterios normativos y/o técnicos, aunque sin desvirtuar el modelo reflejado en ésta ficha técnica. No incluido el amueblamiento y ajardinamiento.