




CENTRAL PARK GARDEN

DATOS DE LA VIVIENDA:


TIPOLOGÍA VIVIENDA:	A
NÚMERO DE UNIDADES:	13
Nº DORMITORIOS:	VIV. APARTAMENTO
SITUACIÓN EN PLANTA:	1ª a 13ª

SUPERFICIES

<u>VIVIENDA SUPERFICIE ÚTIL</u>	
SUP. ÚTIL INTERIOR:	32.37m ²
SUP. ÚTIL EXTERIOR:	2.42m ²
<u>VIVIENDA SUPERFICIE CONSTRUIDA</u>	
SUP. CONSTRUIDA CON ZZCC:	60.58m ²

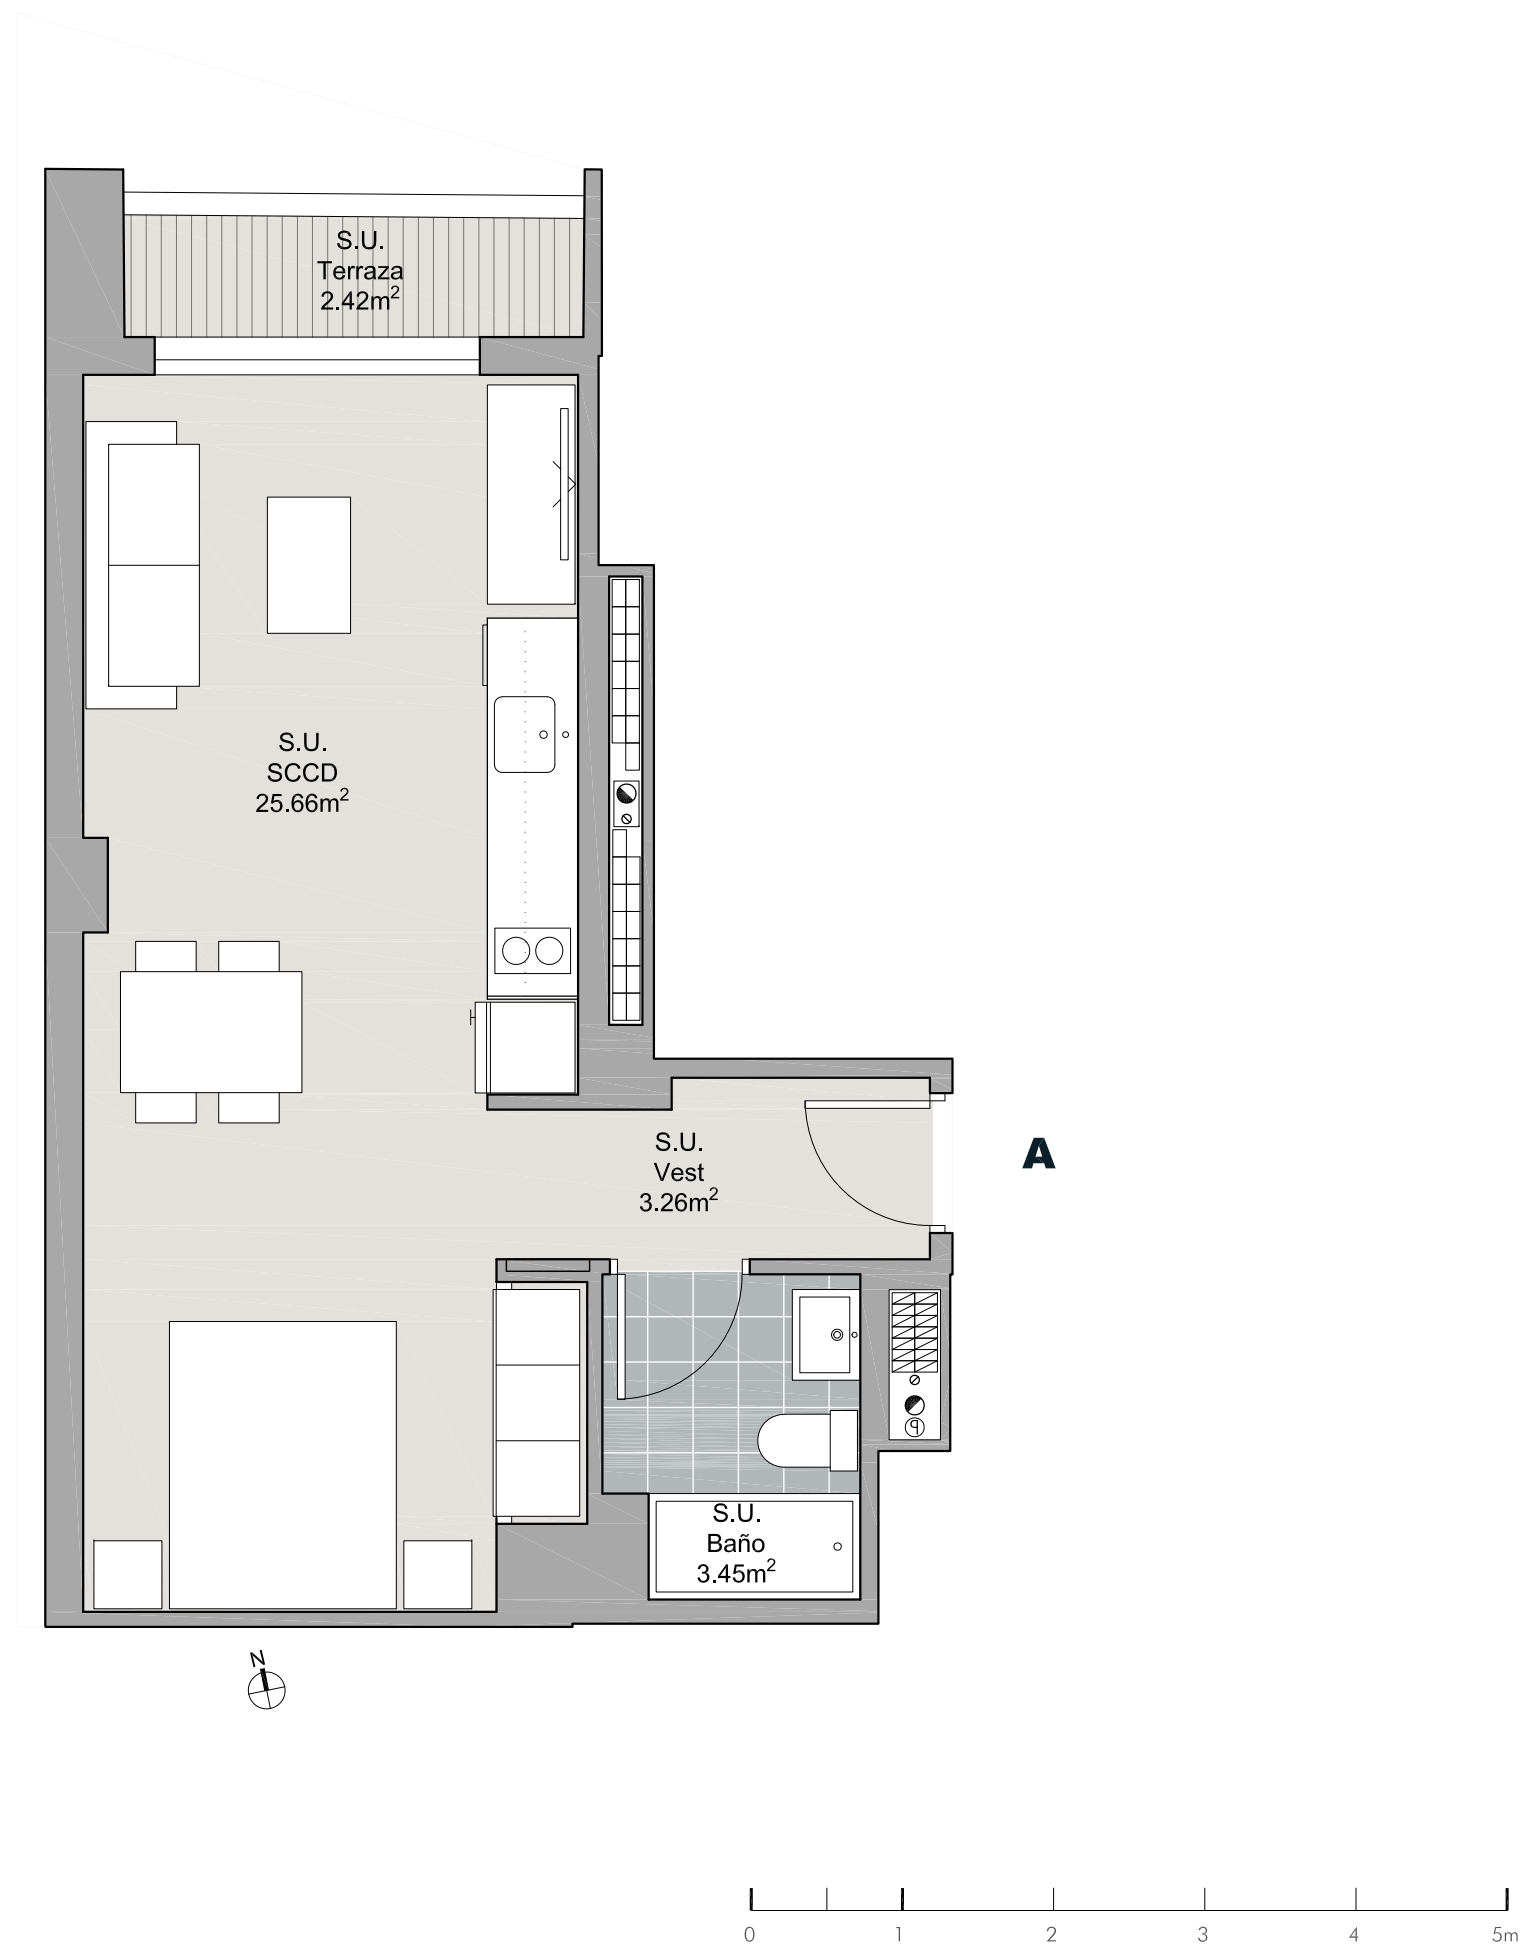

C/DR. DOMAGK

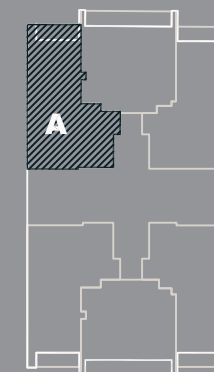

SITUACION



Comercializa:



NOTA: Este documento tiene carácter de información comercial, sujeto a modificaciones por necesidades de obra, de obtención de licencia, o aquellas que puedan estimar en su momento la Dirección Facultativa, no siendo en consecuencia vinculante desde el punto de vista contractual. Las superficies podrán sufrir pequeñas modificaciones por exigencias municipales, por criterios normativos y/o técnicos, aunque sin desvirtuar el modelo reflejado en ésta ficha técnica. No incluido el amueblamiento y ajardinamiento.

Oficina comercial:
C/Convento Santa Clara 1, 3º pta 6. Valencia / Tlf: 601616153

www.centralparkgarden.com